



Klassischer Holzbau | Steildach | Kehle, mit Unterdeckung

Luftdichtung unterhalb der Dachkonstruktion mittels pro clima INTELLO (PLUS). Anschlüsse mit TESCON VANA o. ORCON F / CLASSIC

Konstruktionsaufbau exemplarisch zur Darstellung der Luft- und Winddichtungsebene. Bitte beachten Sie bei der Planung und Ausführung die entsprechenden, aktuell gültigen Regeln der Technik sowie die jeweiligen pro clima Einsatz- und Verarbeitungsempfehlungen (Stand: Juli 22).

pro clima ... und die Dämmung ist perfekt



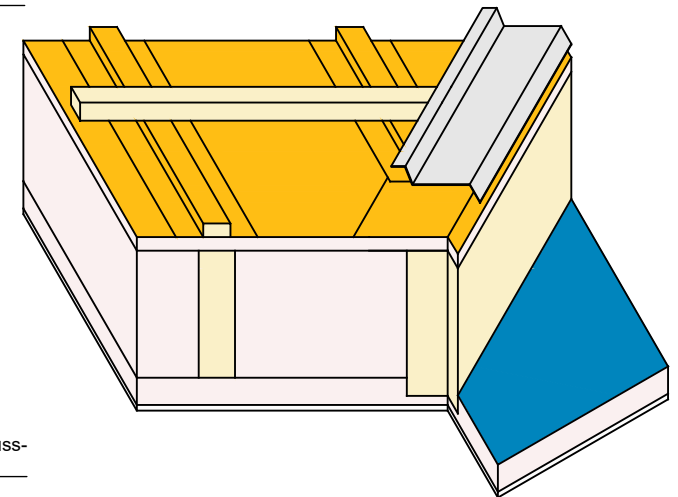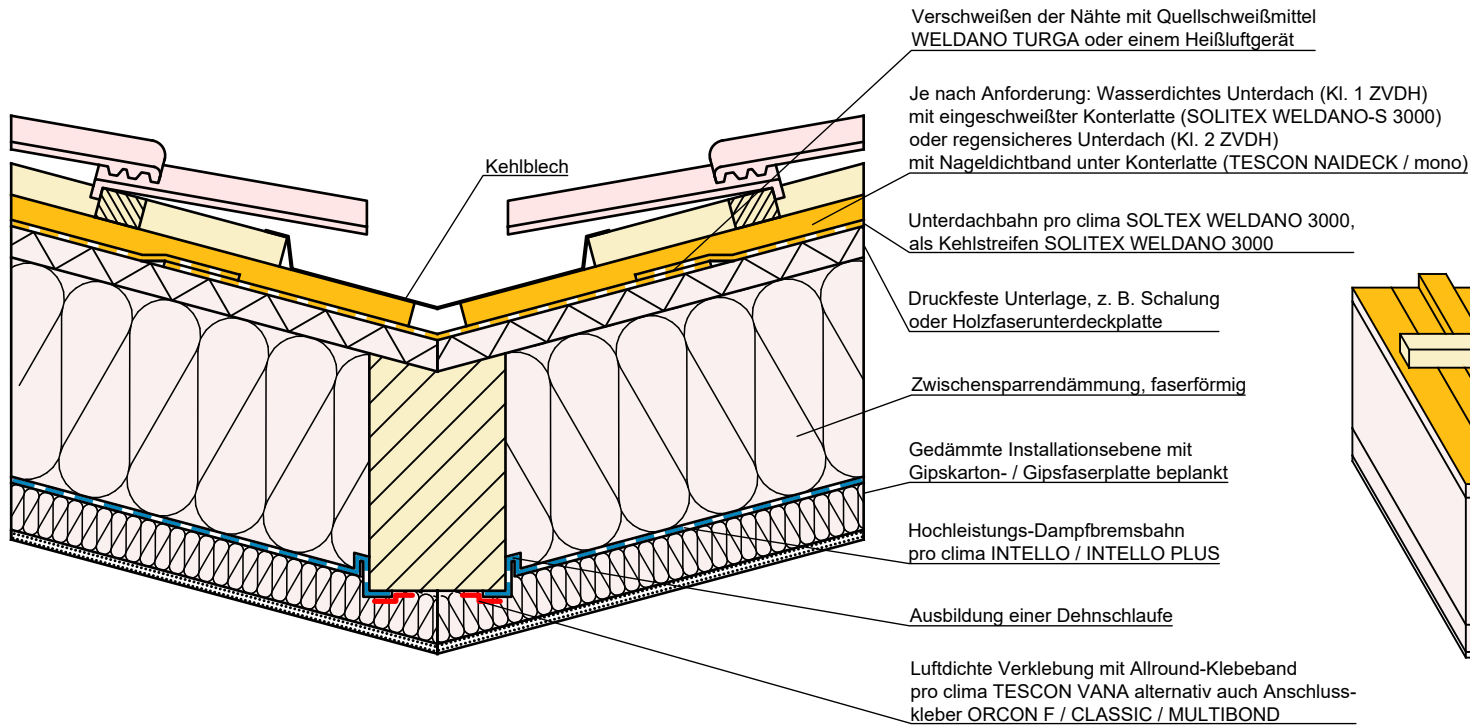

Klassischer Holzbau | Steildach | Kehle, mit Unterdach

Luftdichtung der Dachkonstruktion mittels pro clima INTELLO / PLUS. Regen- oder Wasserdichtes Unterdach mit pro clima SOLITEX WELDANO 3000

Konstruktionsaufbau exemplarisch zur Darstellung der Luft- und Winddichtungsebene. Bitte beachten Sie bei der Planung und Ausführung die entsprechenden, aktuell gültigen Regeln der Technik sowie die jeweiligen pro clima Einsatz- und Verarbeitungsempfehlungen (Stand: Juli 22).

pro clima ... und die Dämmung ist perfekt

